


# 勾配緩和網併用簡易吹付法枠工標準施工図

(サーフクリークエ Mタイプ1500)

標準展開図

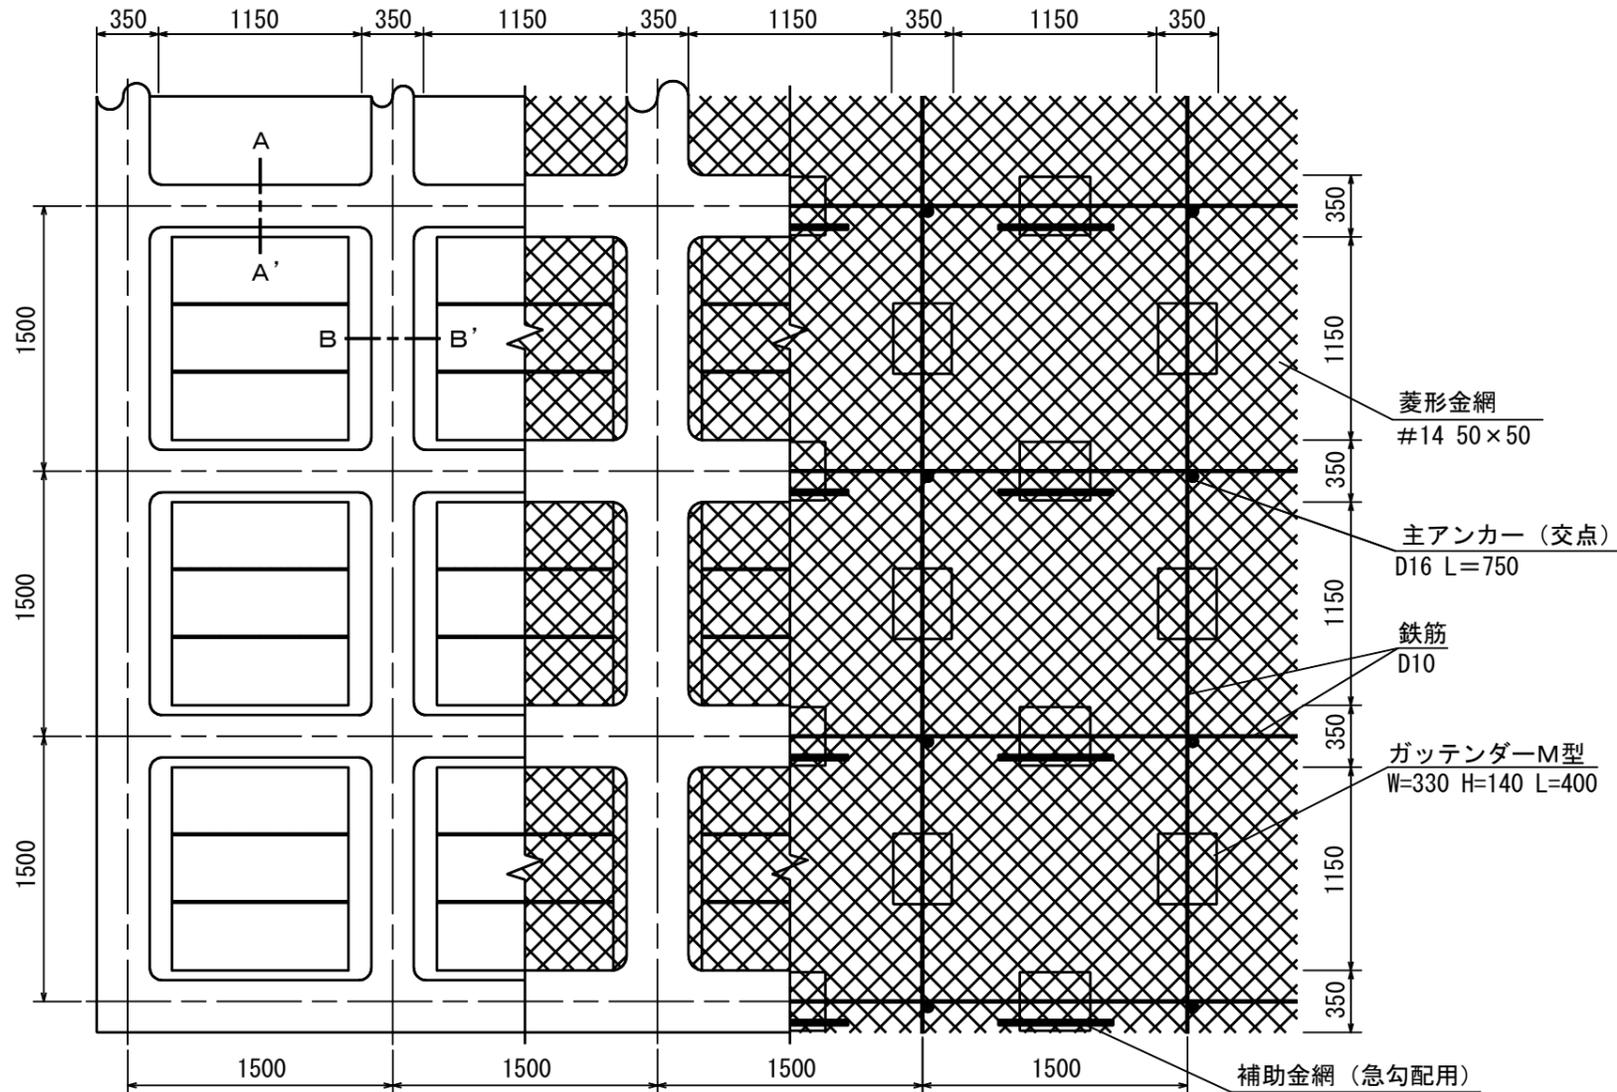

## 使用材料表

サーフクリークエ Mタイプ1500  
枠内植生基材吹付工 t=5cm

100m2当り

材料名	規格	単位	数量	割増率	
菱形金網	#14 50×50	m2	140.0	40%	
アンカー	φ16 L=400	本	30		
補助アンカー	φ9 L=200	本	150		
鉄筋	D10	kg	188.8	17%	
主アンカー (交点)	D16 L=750	本	52		
組立枠	ガッテンダー-M型 W=330 H=140 L=400	個	94		
枠用シート	Mタイプ1500用	枚	42.3		
勾配緩和網	1000タイプ W=392 H=100 L=1000	枚	126.8		
補助金網		枚	51		
枠吹付		m3	5.27		
NAF-6 モルタル	セメント	普通ポルトランドセメント	kg	2943.8	33%
	NAF-6	共重合パラ型アラミド繊維	kg	7.0	33%
	砂		m3	8.7	33%
枠内植生基材吹付	(吹付量 5.0m3/100m2)	m2	55.9		

菱形金網  
#14 50×50



主アンカー (交点)  
D16 L=750

鉄筋  
D10


ガッテンダー-M型  
W=330 H=140 L=400

補助金網 (急勾配用)


## 勾配緩和網 (1000タイプ)

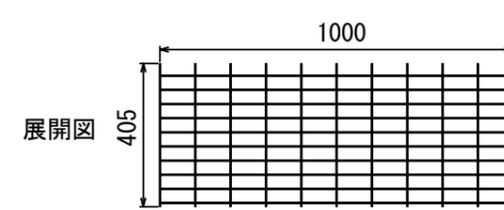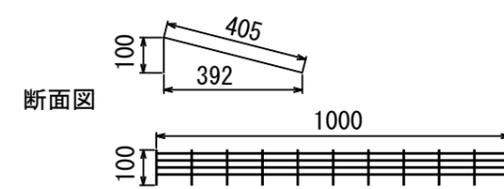


## 補助金網 (急勾配用)

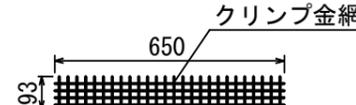


## 標準断面図

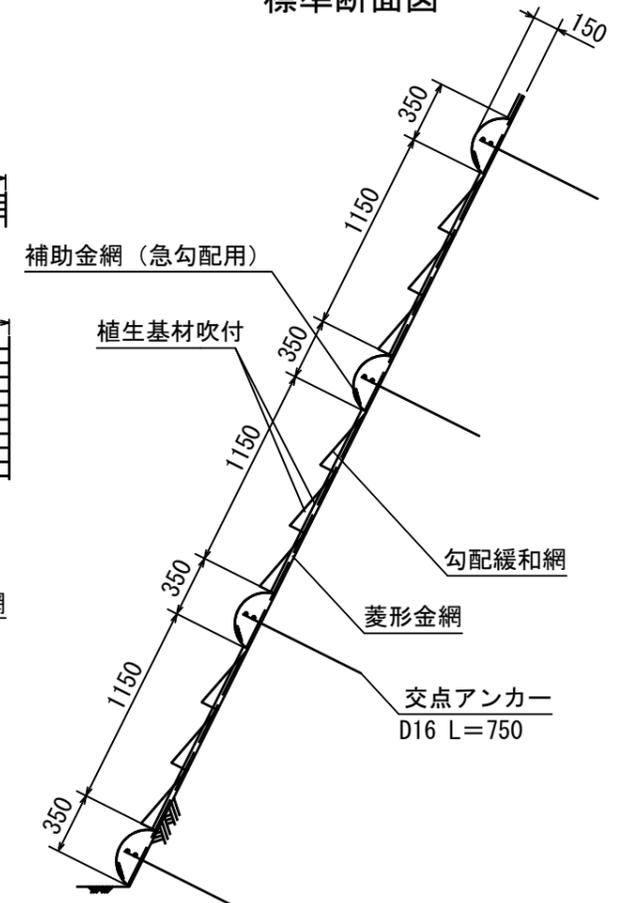

## A-A' 断面

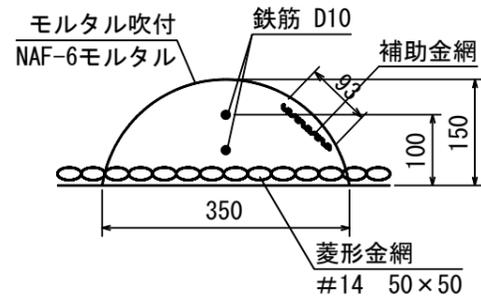

## B-B' 断面

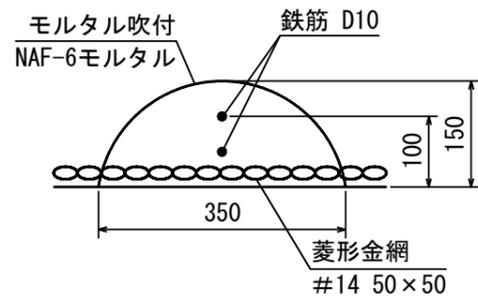

## ガッテンダー-M型部材模式図

