



緑化基礎工付植生基材マット工標準施工図

(キョウジンガー工法)

標準断面図

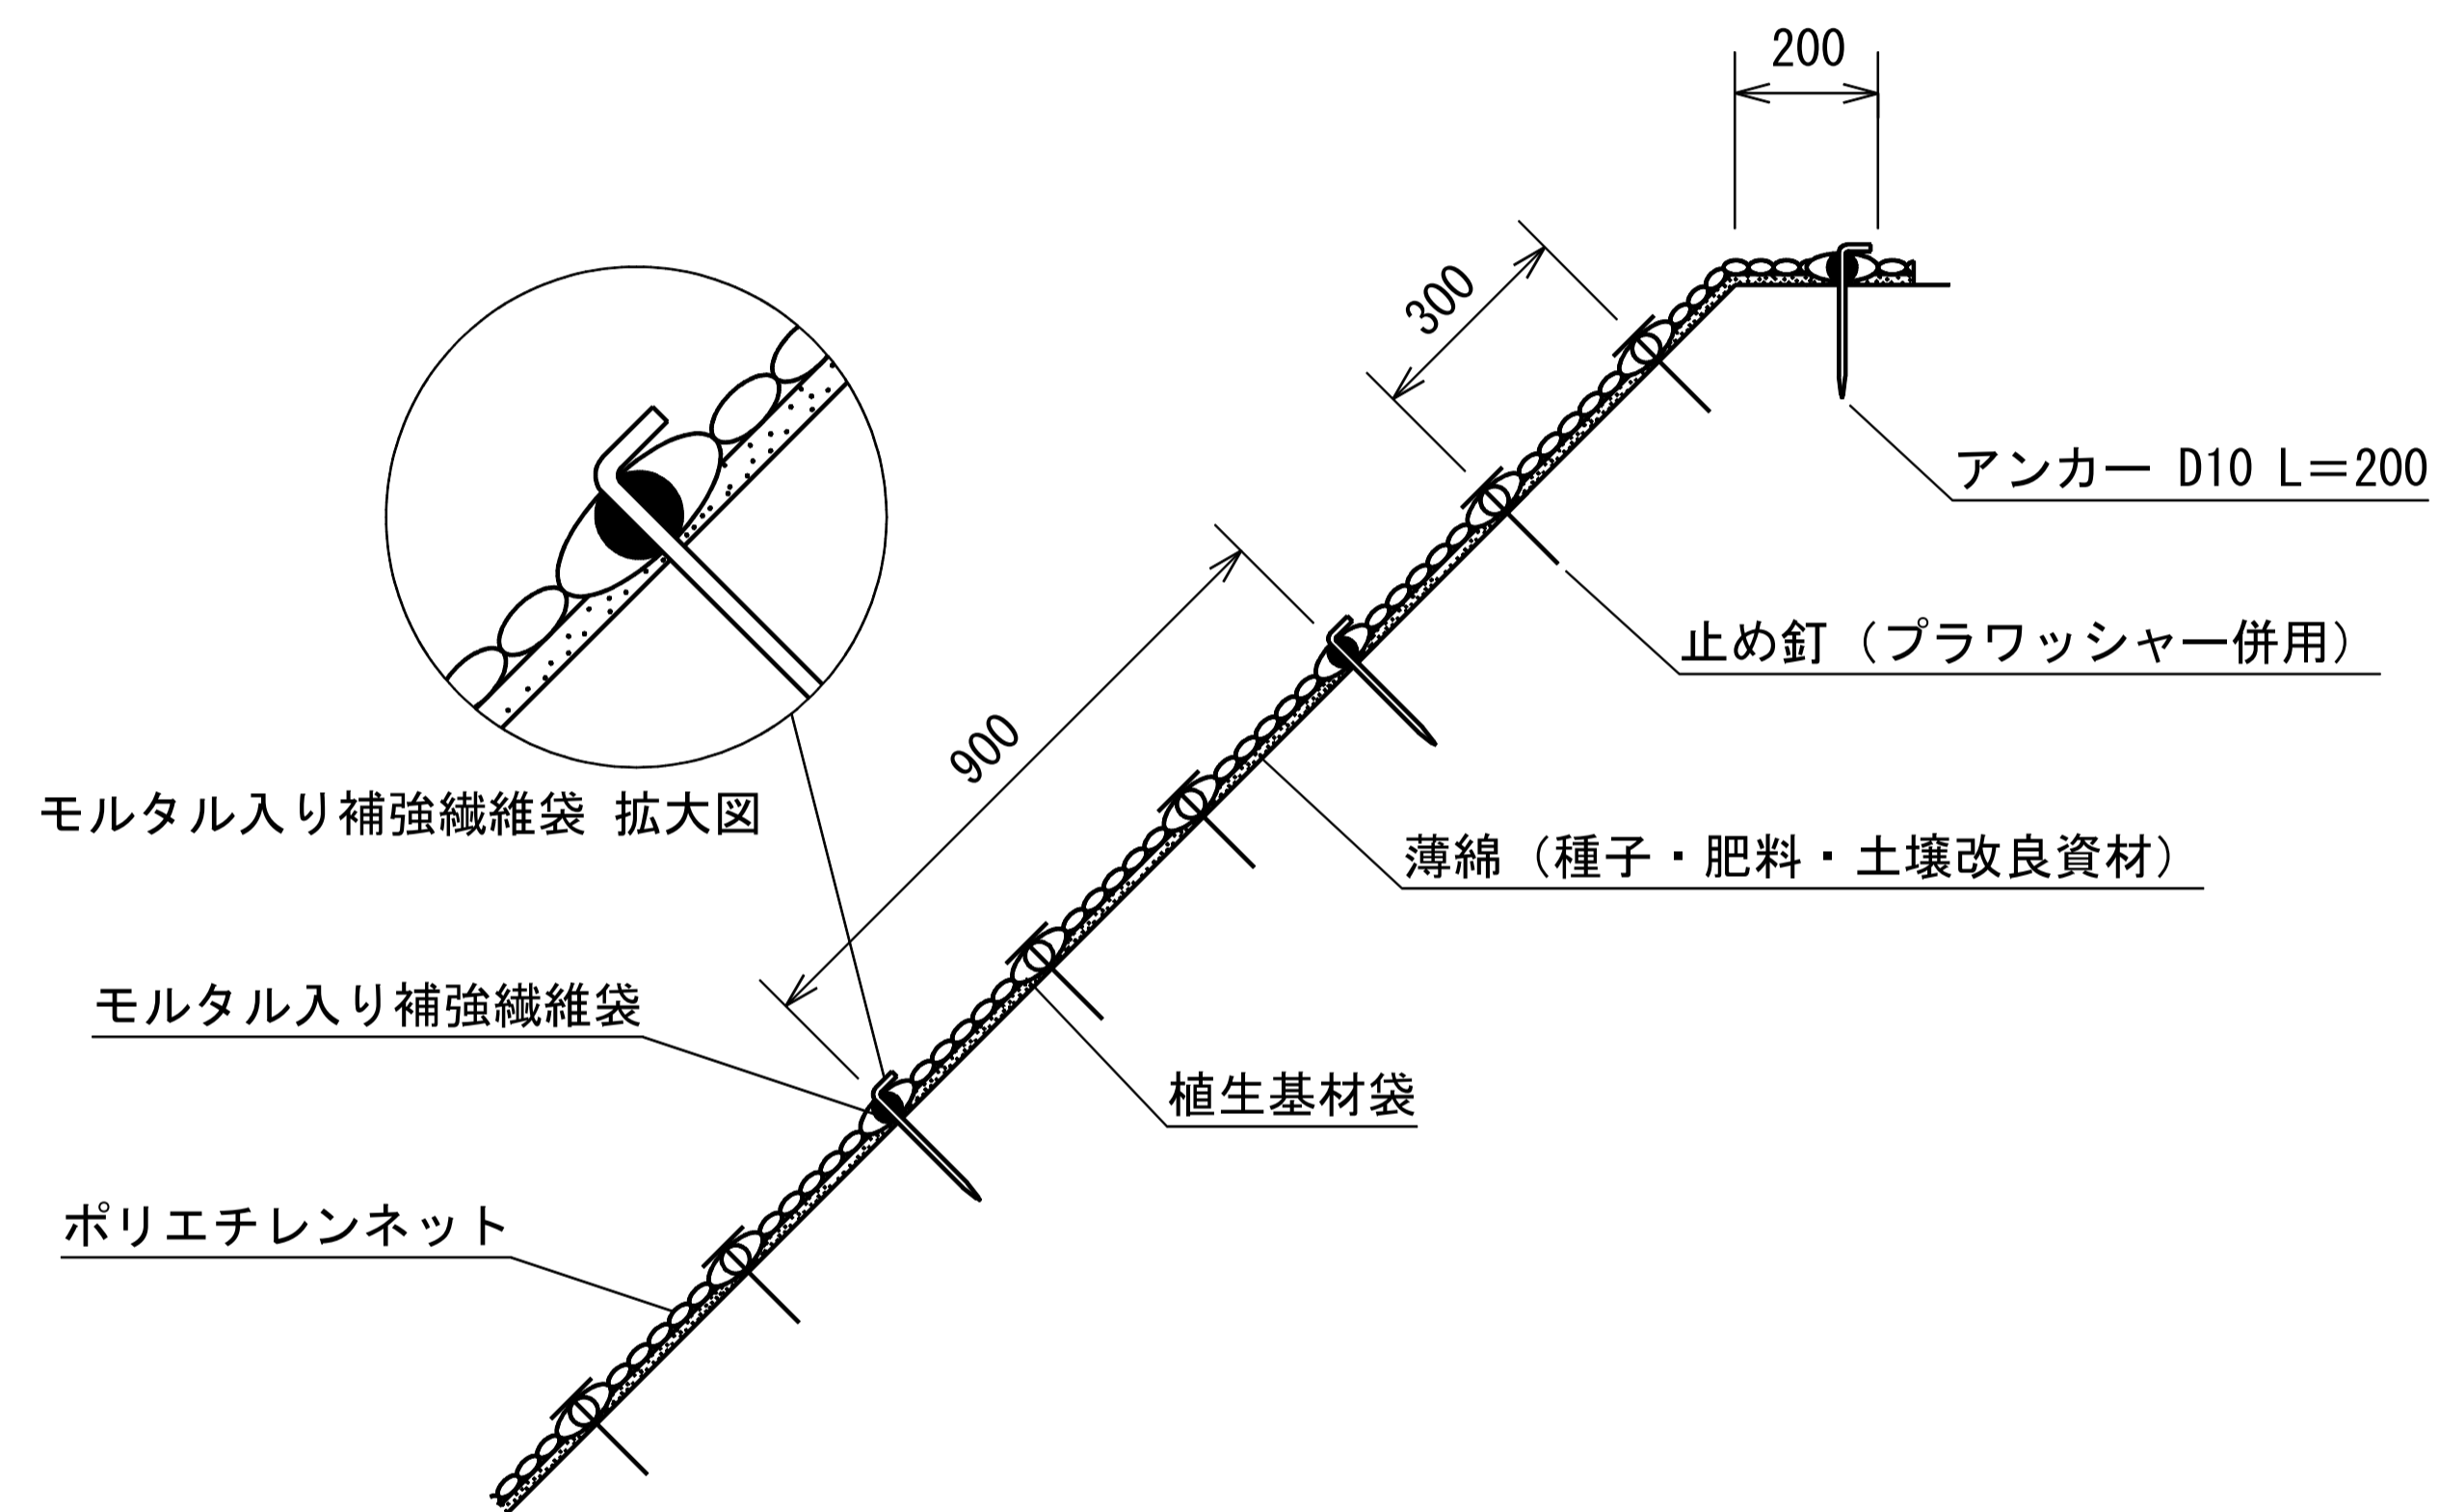

標準展開図

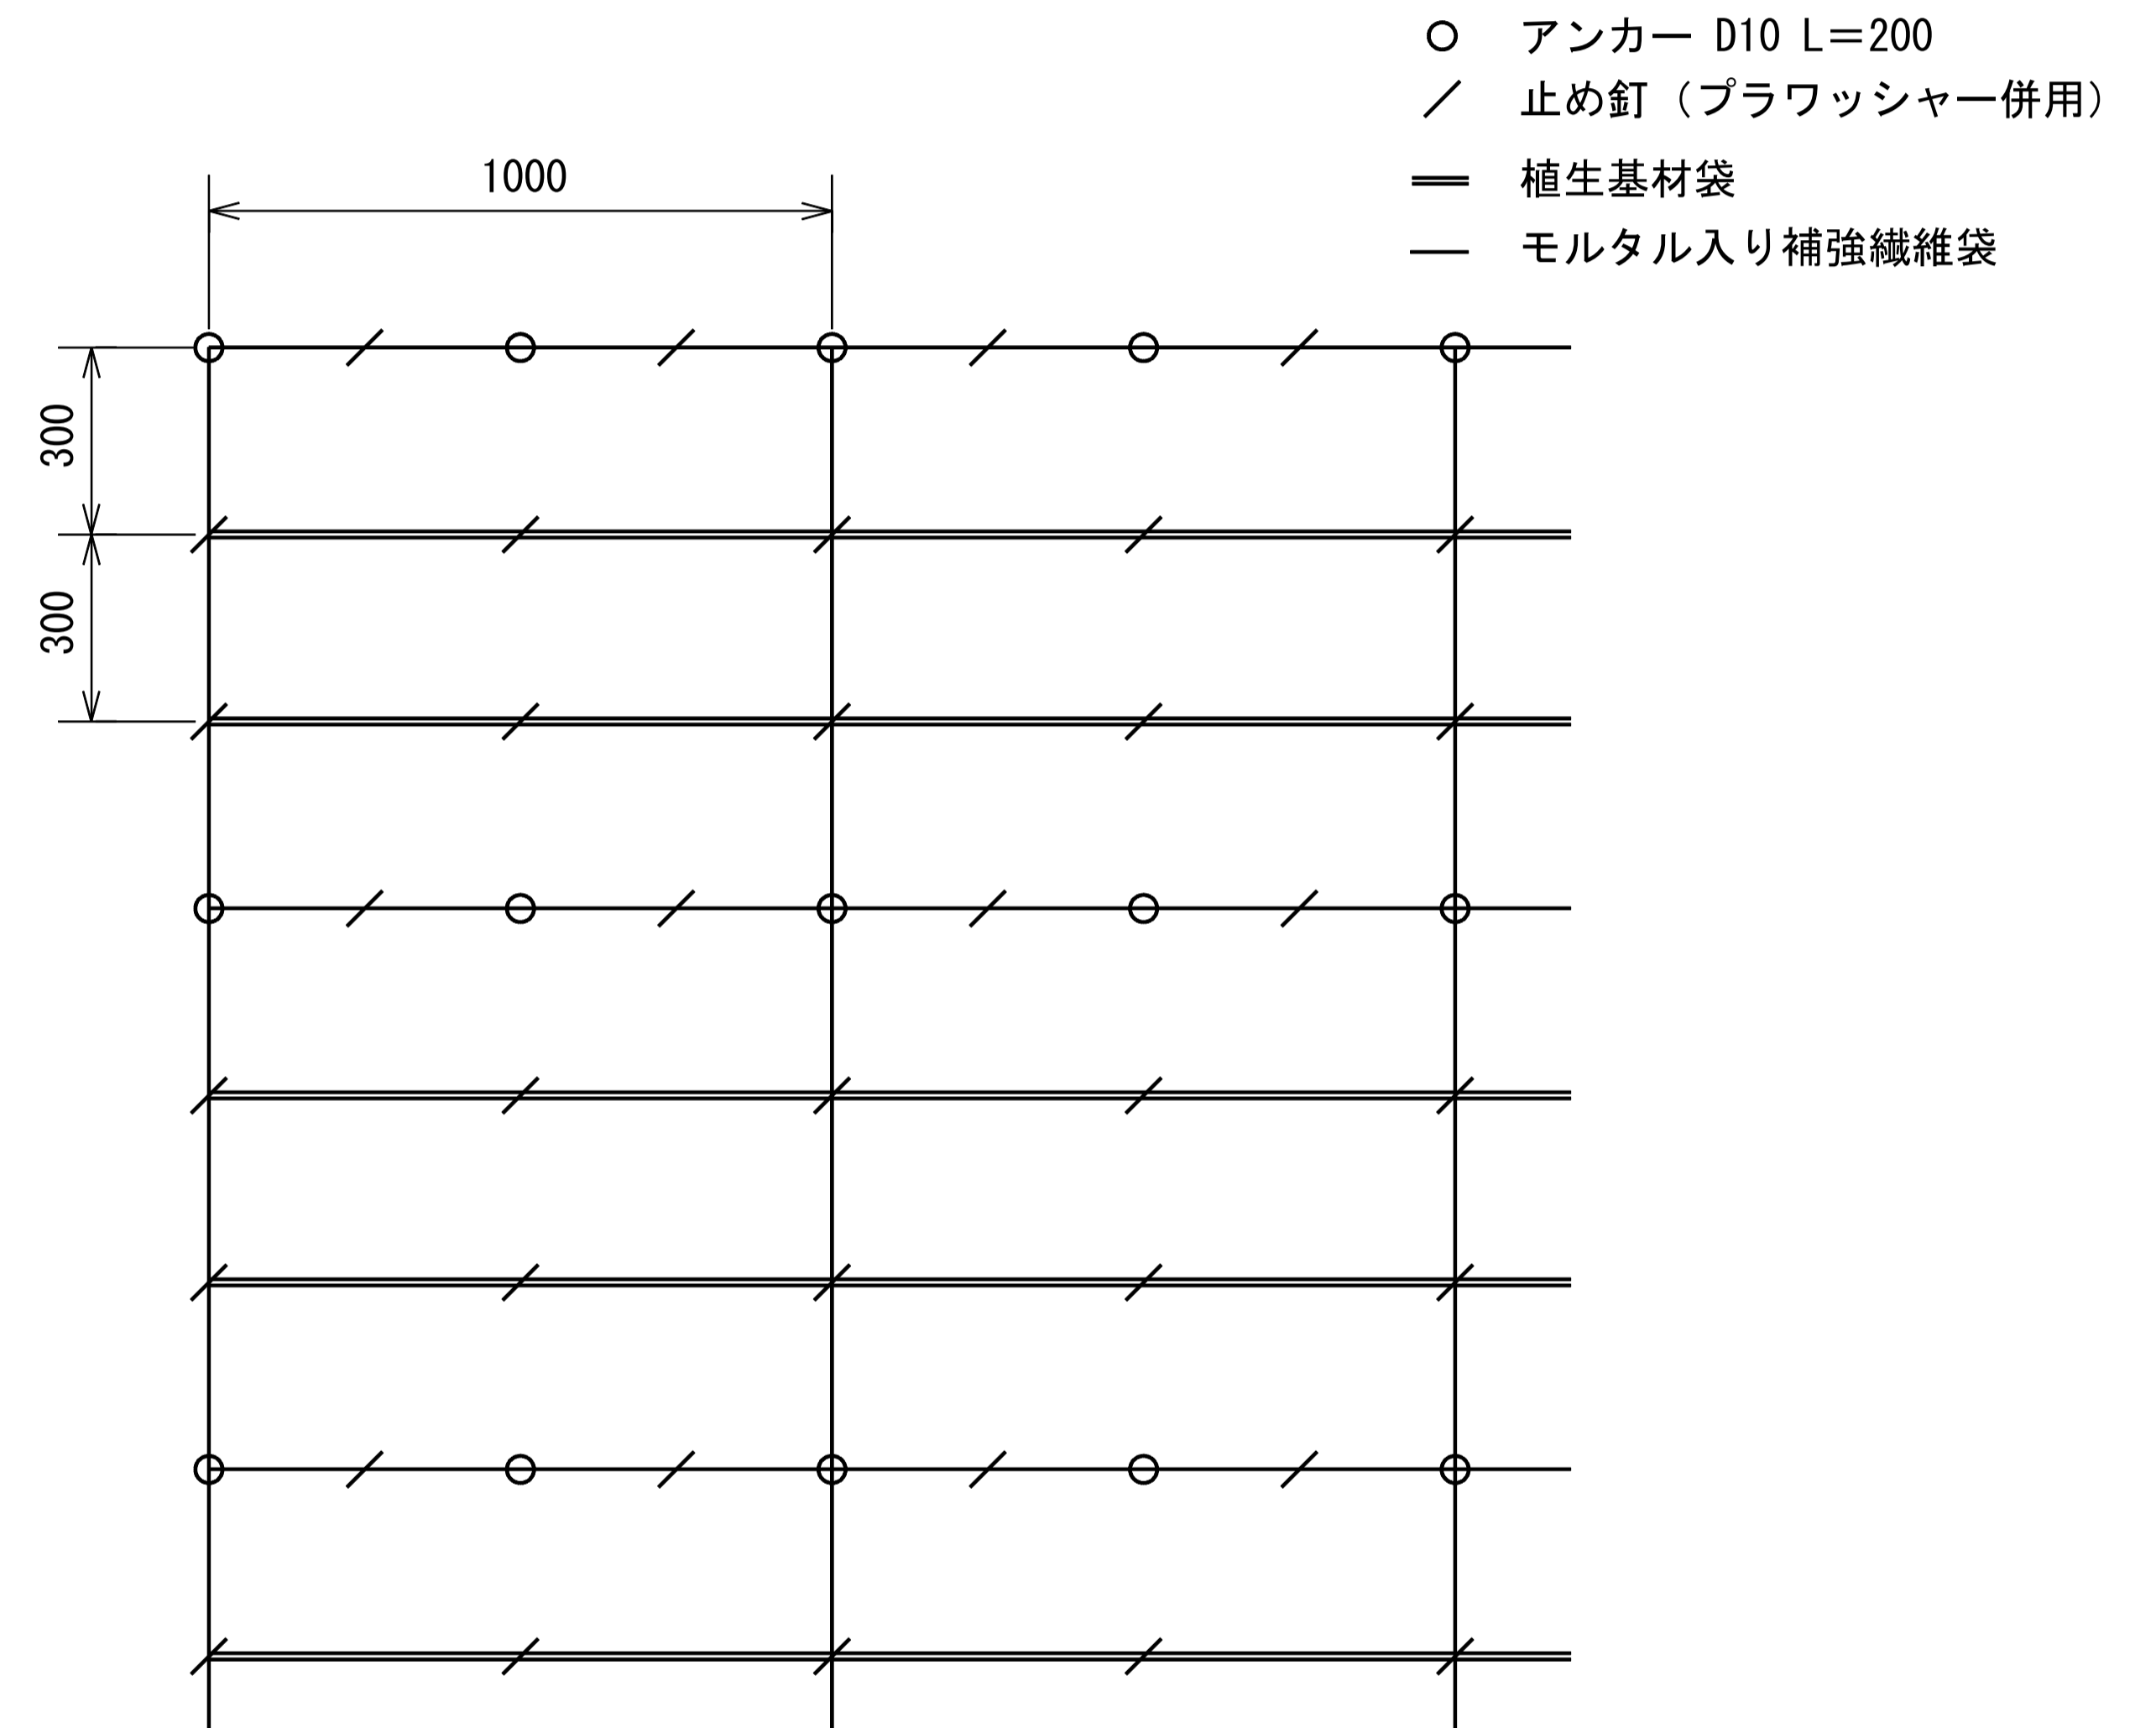

キョウジンガー標準規格

(単位: mm)

| 幅 | 長さ | 袋間隔(※) | ネット | | | | |
|-------|-------|--------|--------|---------|-------|------|-------|
| | | | 素材 | 形状 | 目合 | 色 | 補強ロープ |
| 1,000 | 6,000 | 300 | ポリエチレン | 二重編みネット | 12×20 | ブラック | 両端部 |

※袋はモルタル入り補強繊維袋1本、植生基材袋2本の順に配置 (モルタル入り補強繊維袋の間隔は900mm)。

材料表

(100m2当り)

| 品名 | 形状 | 単位 | 数量 | 備考 |
|---------|-----------------------------|----------------|-----|-------------------------|
| キョウジンガー | 1,000×6,000 モルタル入り補強繊維袋付 | m ² | 120 | 割増率 20% プラワッシャーを含まない |
| アンカー | D10 L=200 | 本 | 252 | |
| 止め釘 | L=150 (プラワッシャー併用) | 本 | 702 | |